


План этажа

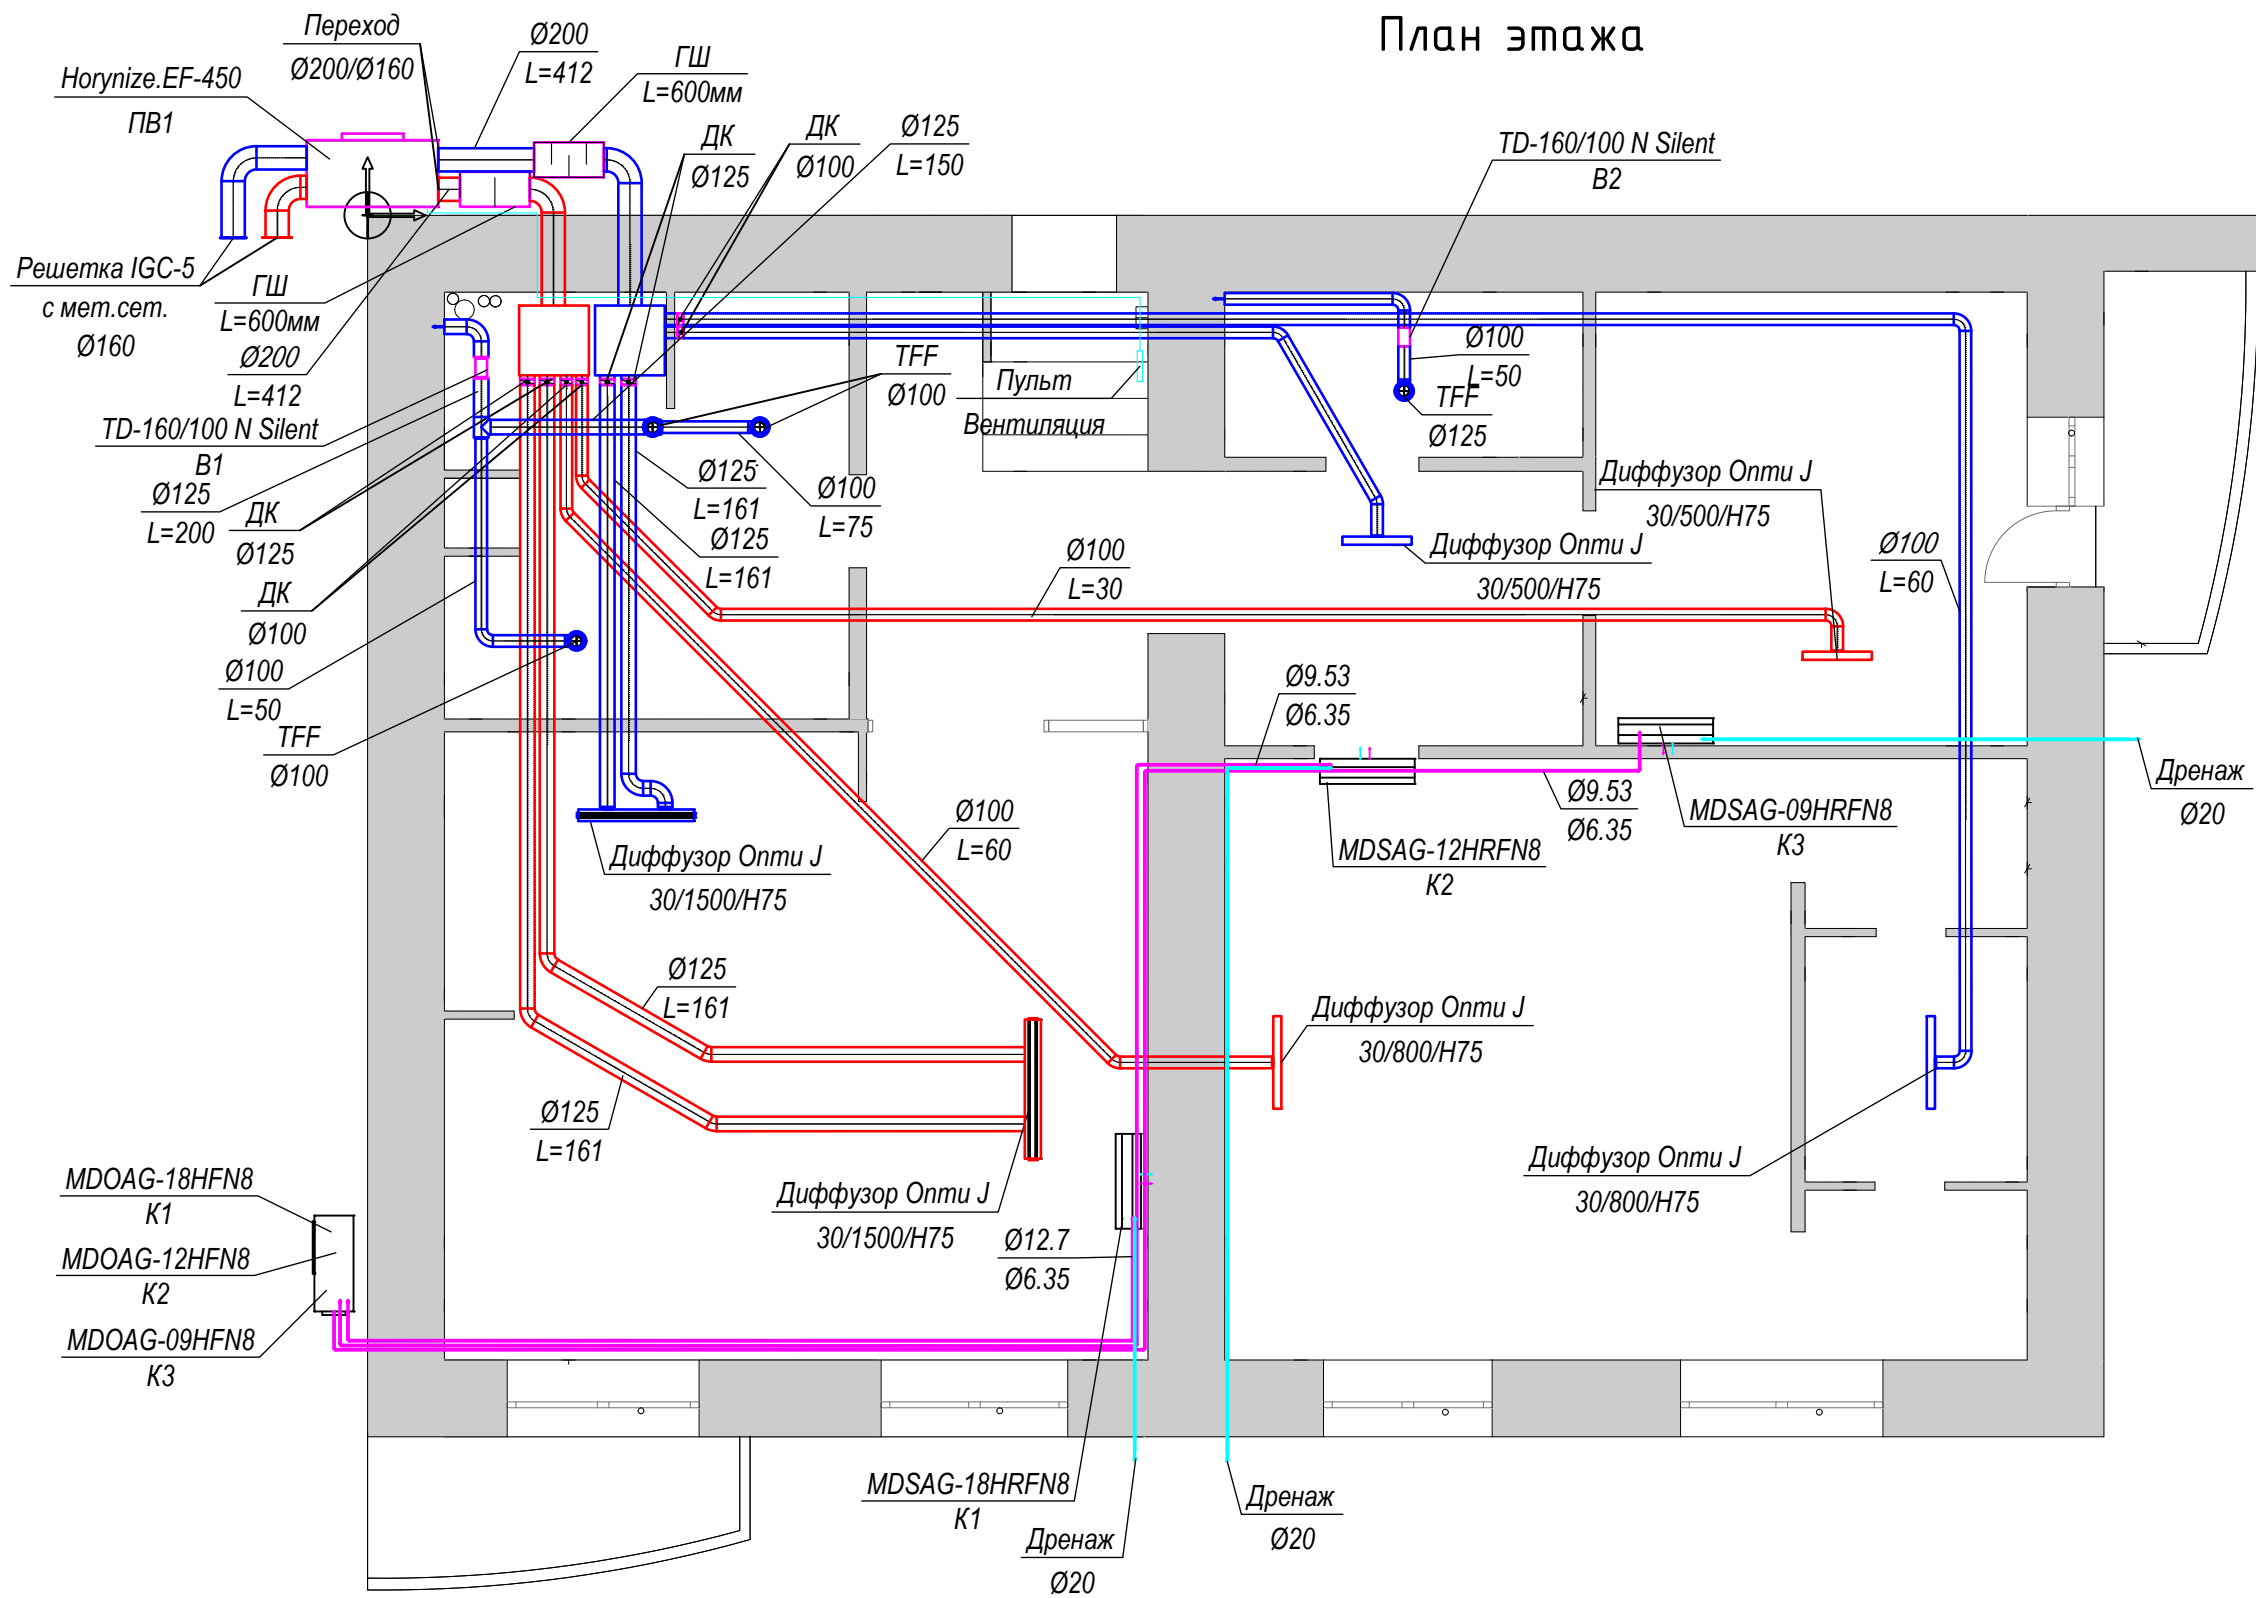

Согласовано

Инв. ? подл. Подр. и дата. Взам. инв. ?

						01-11/23-ИОС			
						Квартира по адресу: Самарская область, г. Самара, ул. Маяковского д.95			
Изм.	Кол.уч.	Лист	№ док.	Подпись	Дата	Вентиляция	Стадия	Лист	Листов
Разработал					01.11.2023		Р	2	5
ГИП	Скогорев К.В.				01.11.2023				
Директор	Скогорев К.В.				01.11.2023				
Нач.отдела					01.11.2023				
Н.контроля					01.11.2023	План этажа	ООО "ЛаифКомфорт"		

Копировал

А3